



# Résidence APPIA



33, rue Basse  
L-7307 STEINSEL

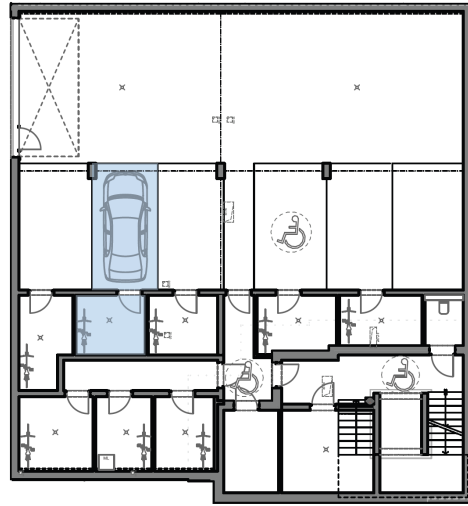

Sous-sol

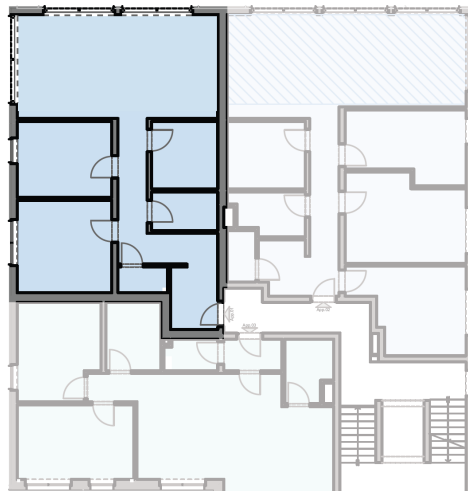

Rez-de-chaussée

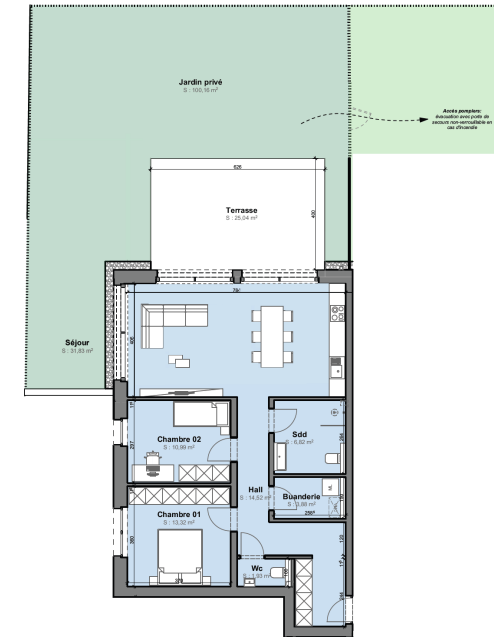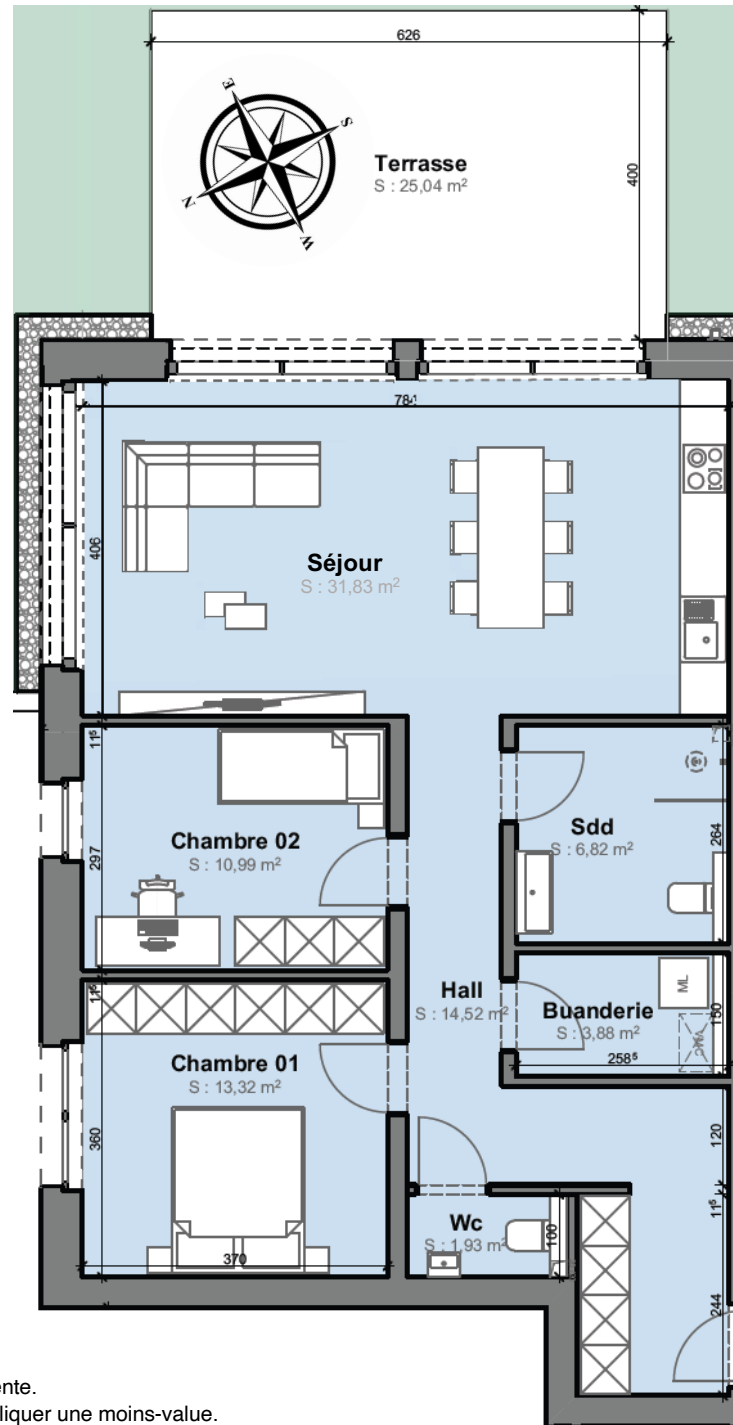

## Appartement 01

rez-de-chaussée

Surface habitable: 83,29 m<sup>2</sup>

Surface terrasse: 25,04 m<sup>2</sup>

Surface jardin: 100,16 m<sup>2</sup>

Surface Cave: 06,50 m<sup>2</sup>

1 emplacement de stationnement intérieur

Les surfaces sont indicatives et sont la base du contrat de vente.  
Elles peuvent différer de celles du cadastre vertical sans impliquer une moins-value.