



# Résidence APPIA



33, rue Basse  
L-7307 STEINSEL

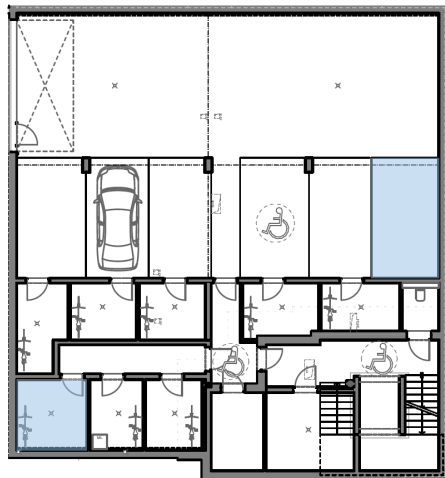

Sous-sol

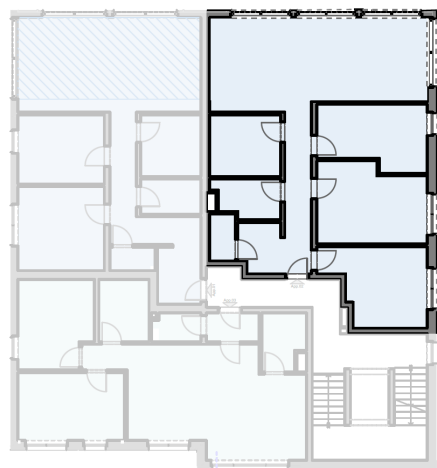

Rez-de-chaussée

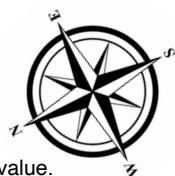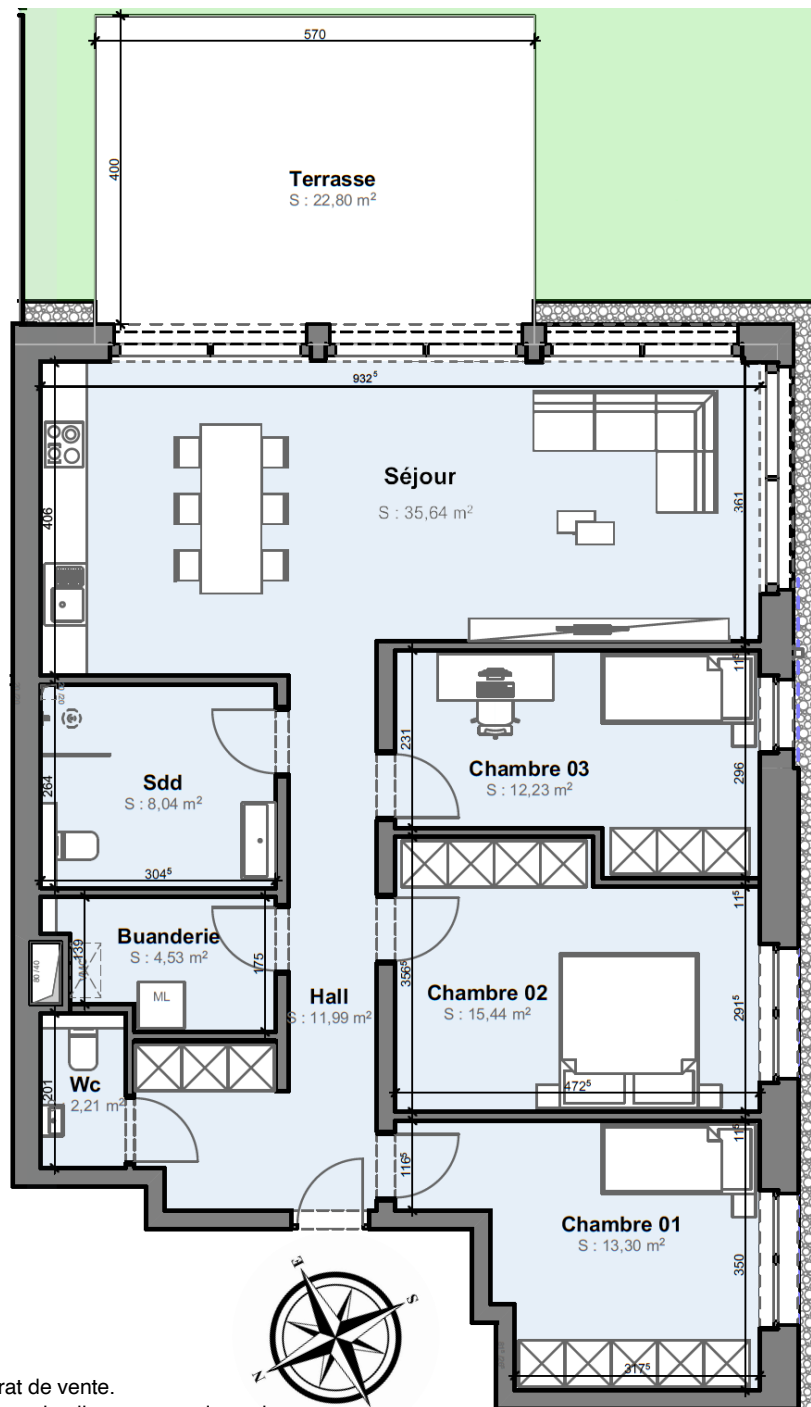

## Appartement 02

rez-de-chaussée

Surface habitable: 103,38 m<sup>2</sup>

Surface terrasse: 22,80 m<sup>2</sup>

Surface jardin: 158,85 m<sup>2</sup>

Surface Cave: 8,57 m<sup>2</sup>

1 emplacement de stationnement intérieur

Les surfaces sont indicatives et sont la base du contrat de vente.  
Elles peuvent différer de celles du cadastre vertical sans impliquer une moins-value.