



LIVIN  
CUISINE  
BUAND  
WC

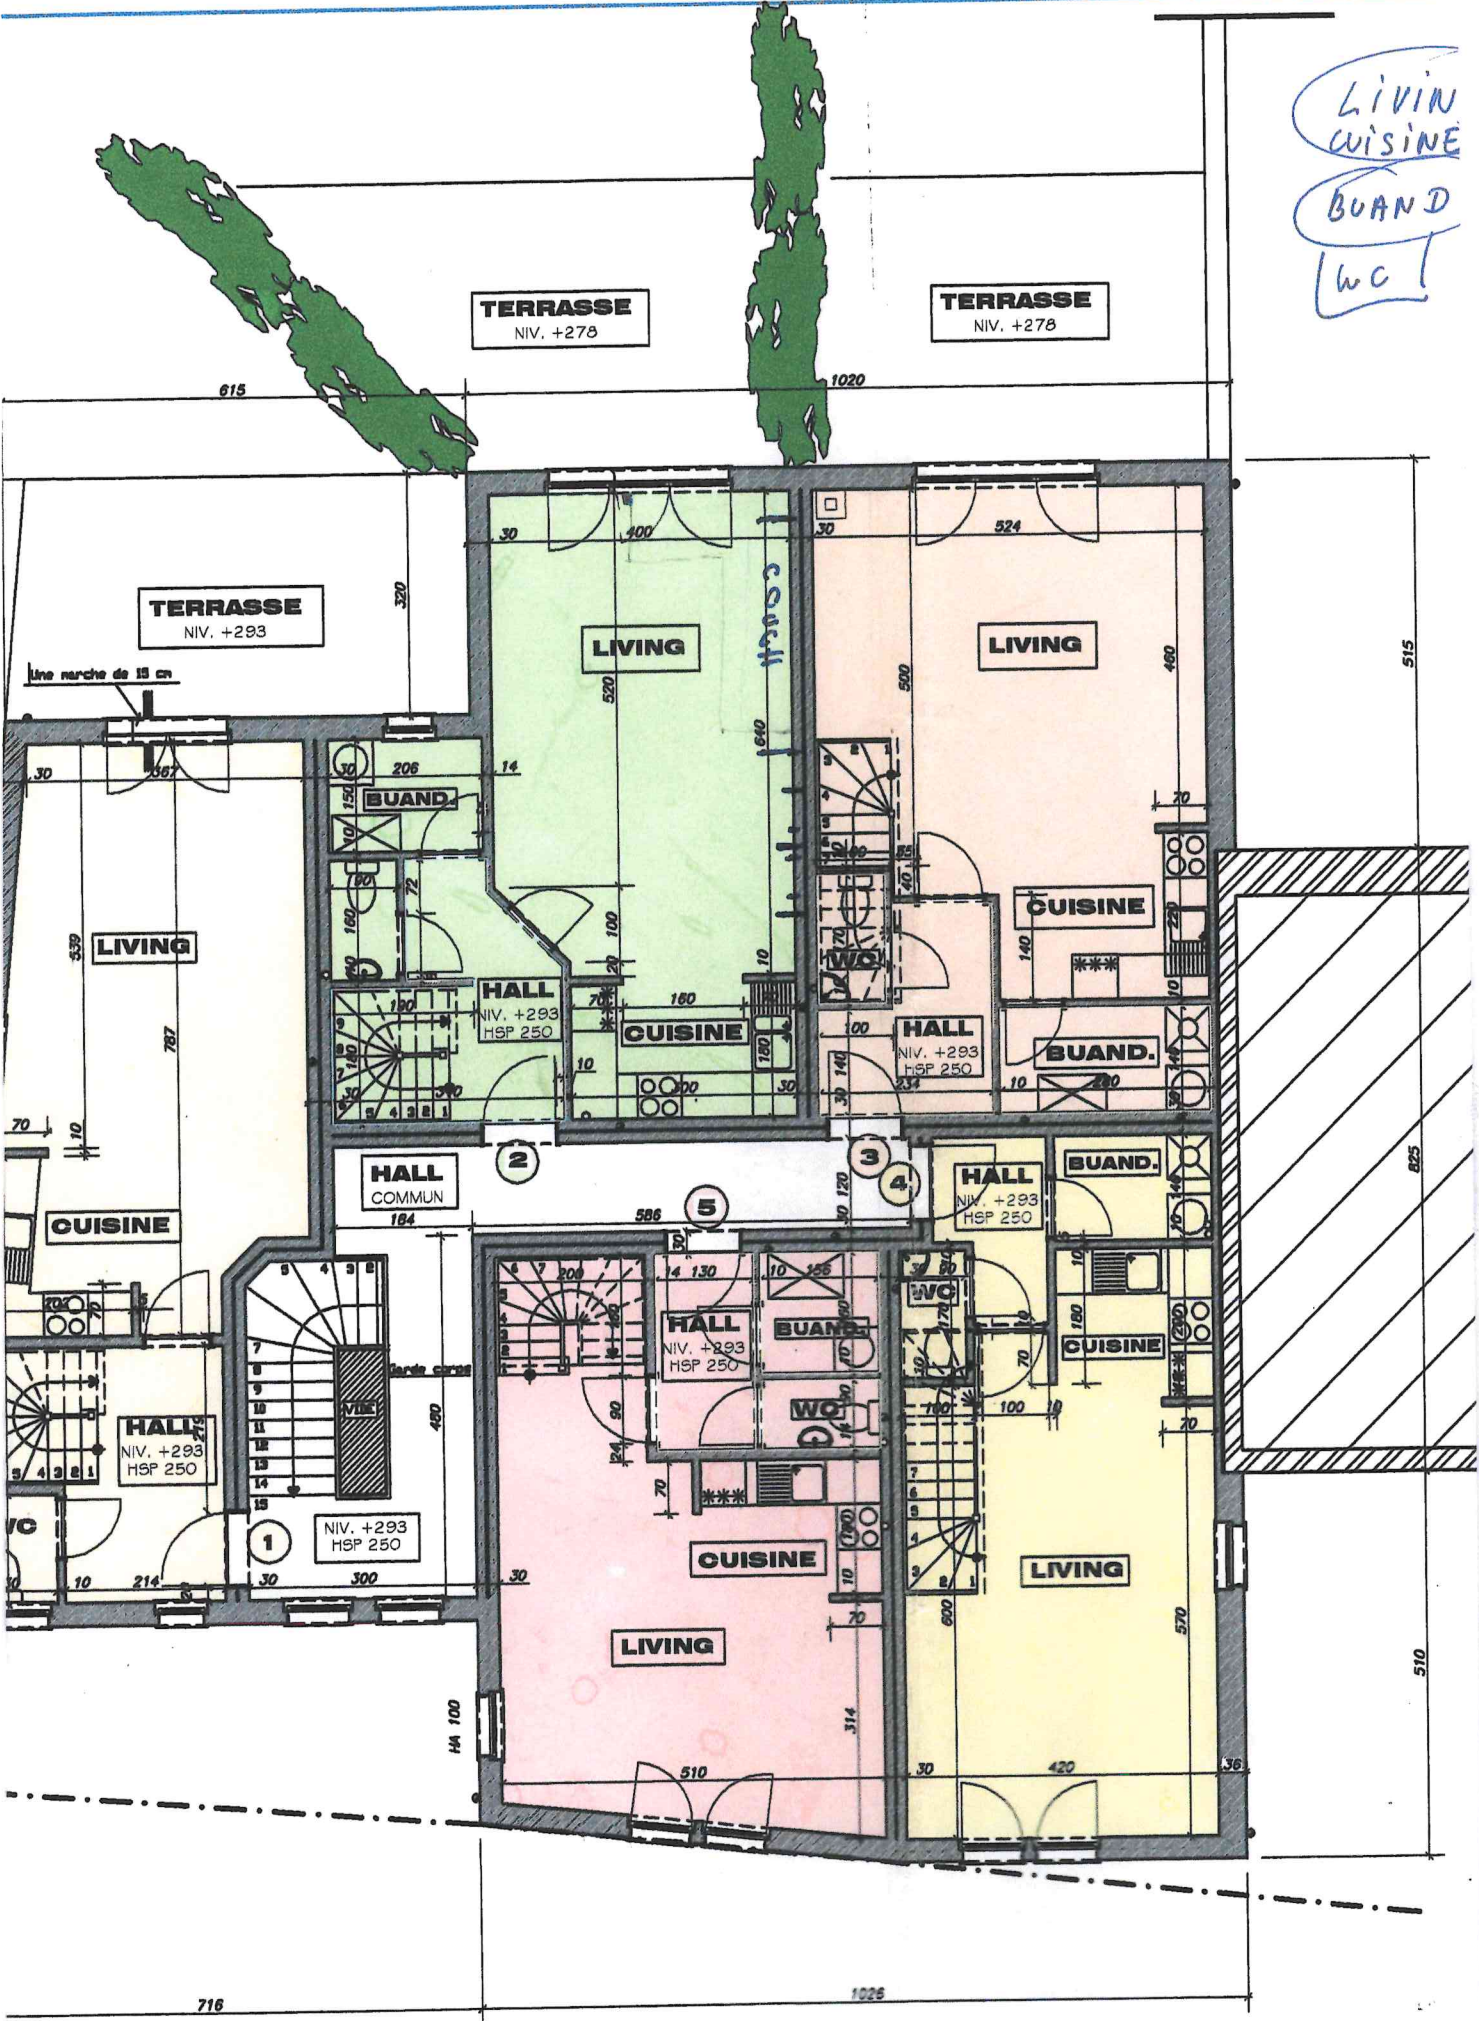


EN PLAN DU 1er ETAGE



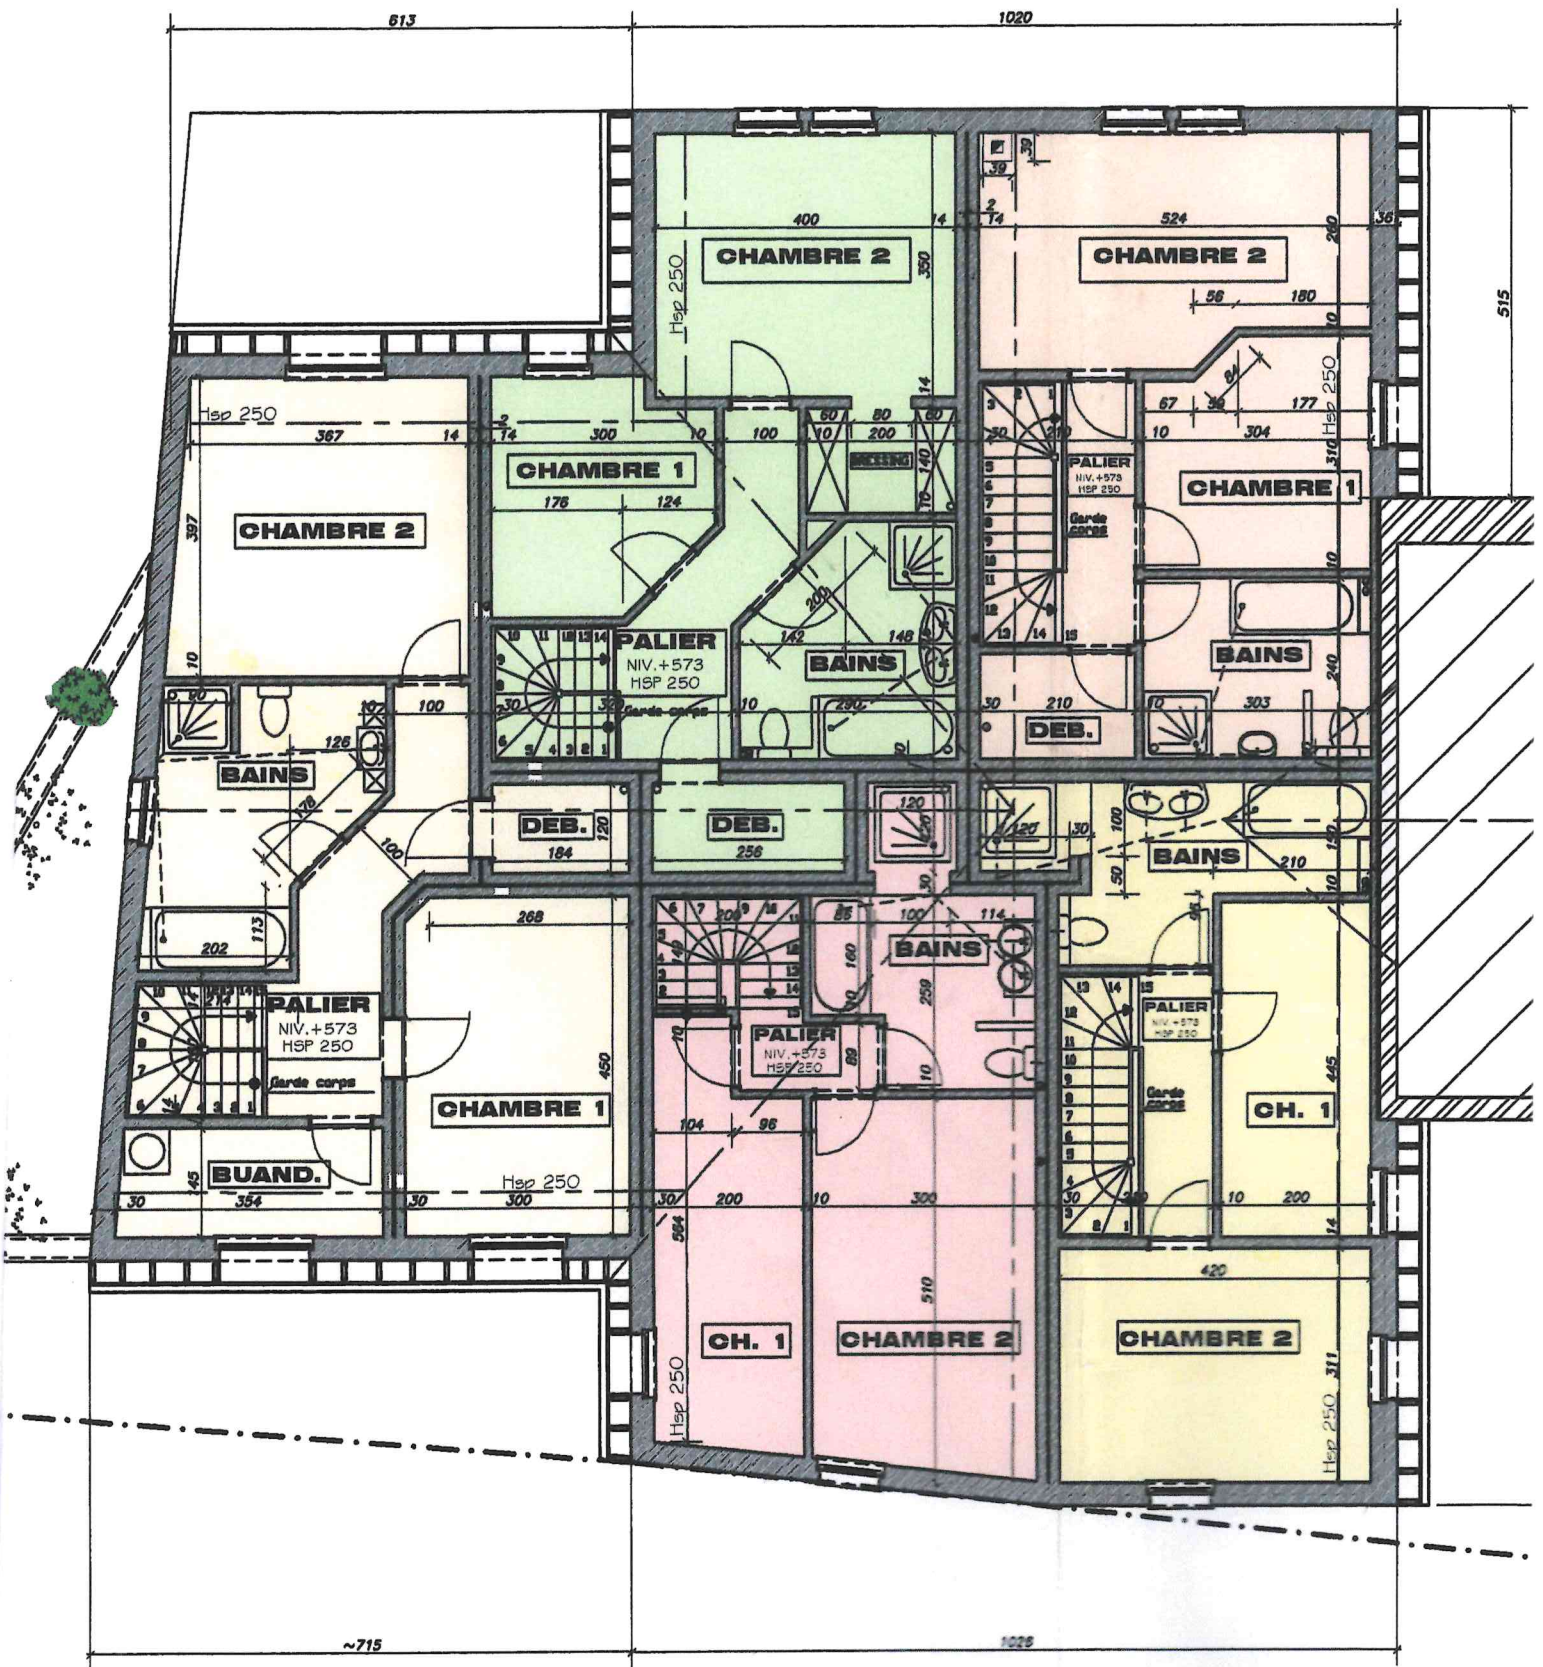

VUE EN PLAN DU 2 eme ETAGE



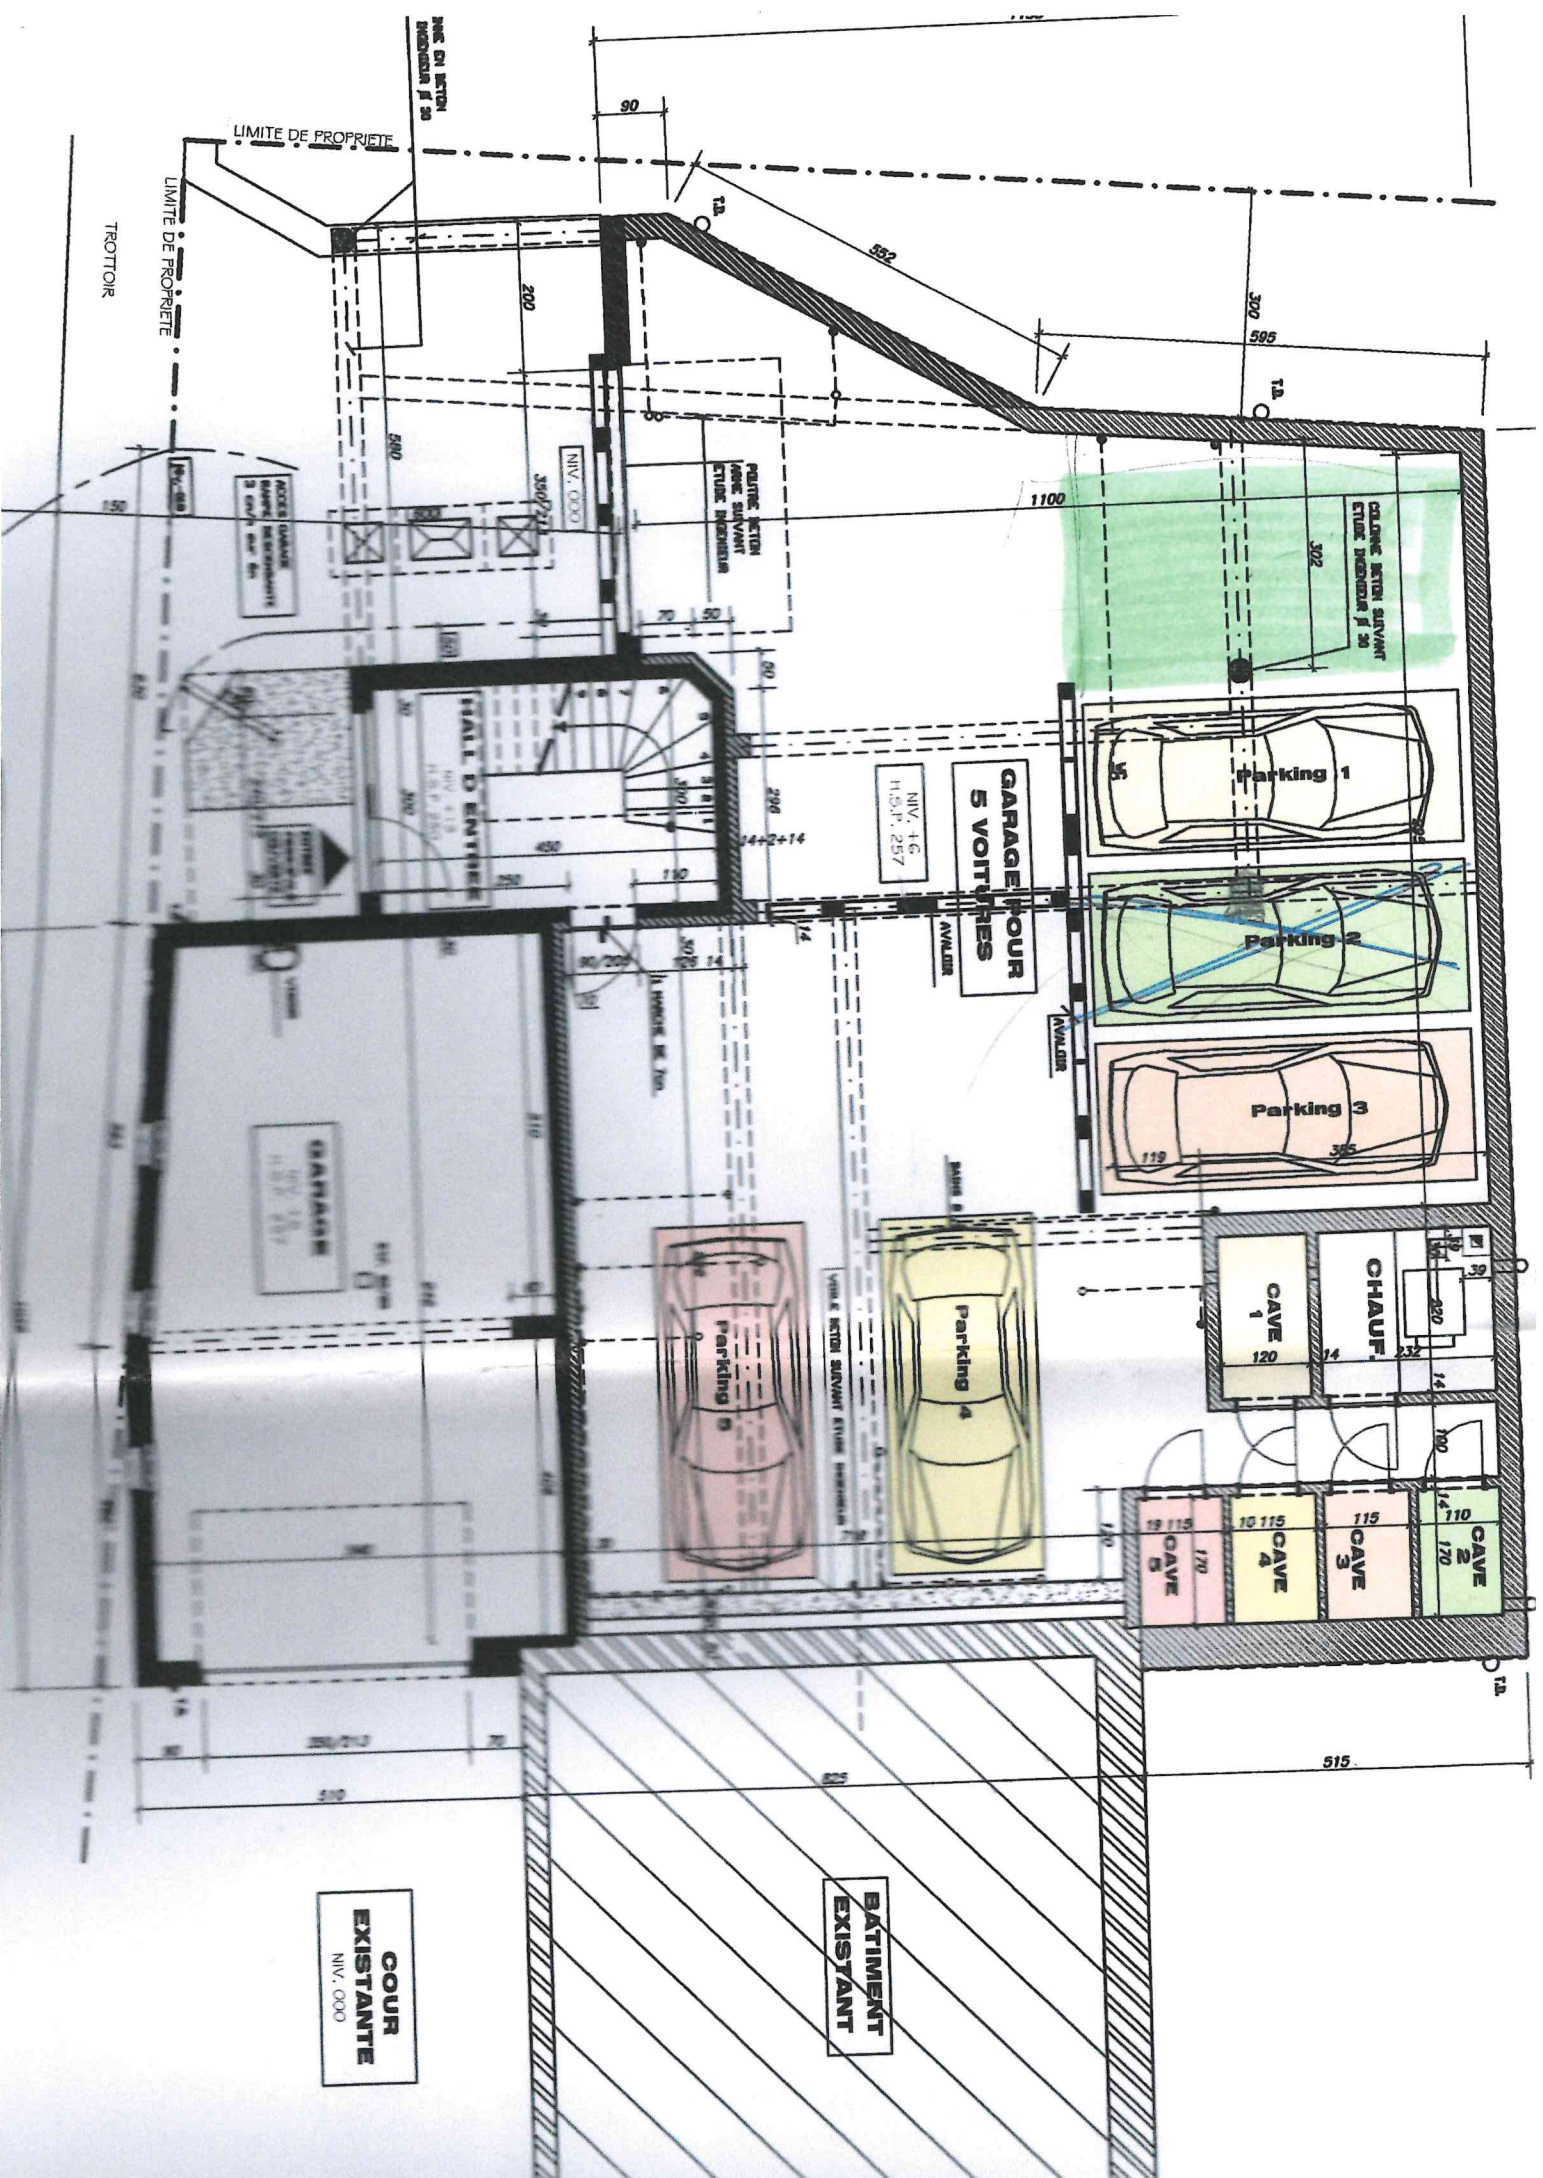

**COUR  
EXISTANTE**  
NIV. 0.00

**BATIMENT  
EXISTANT**

**GARAGE POUR  
5 VOITURES**

**CHAUFF.**  
120

**CAVE 1**  
120

**CAVE 2**  
170

**CAVE 3**  
115

**CAVE 4**  
115

**CAVE 5**  
170

**Parking 1**  
35

**Parking 2**

**Parking 3**  
119 35

**Parking 4**

**Parking 5**

**ACCES GARAGE  
PARQUEMENT  
3 VOIT. max. dim.**

**HALL D'ENTREE**  
NIV. T.C.  
H.S.P. 257

**GARAGE**  
110

**PLATINE SECTION  
Avec SUIVANT  
CUISE DIMENSION**

**COLOGNE SECTION SUIVANT  
CUISE DIMENSION DE 20**


LIMITE DE PROPRIETE

TROTTOIR

NIVEAU DE FIN

**BATIMENT  
EXISTANT**



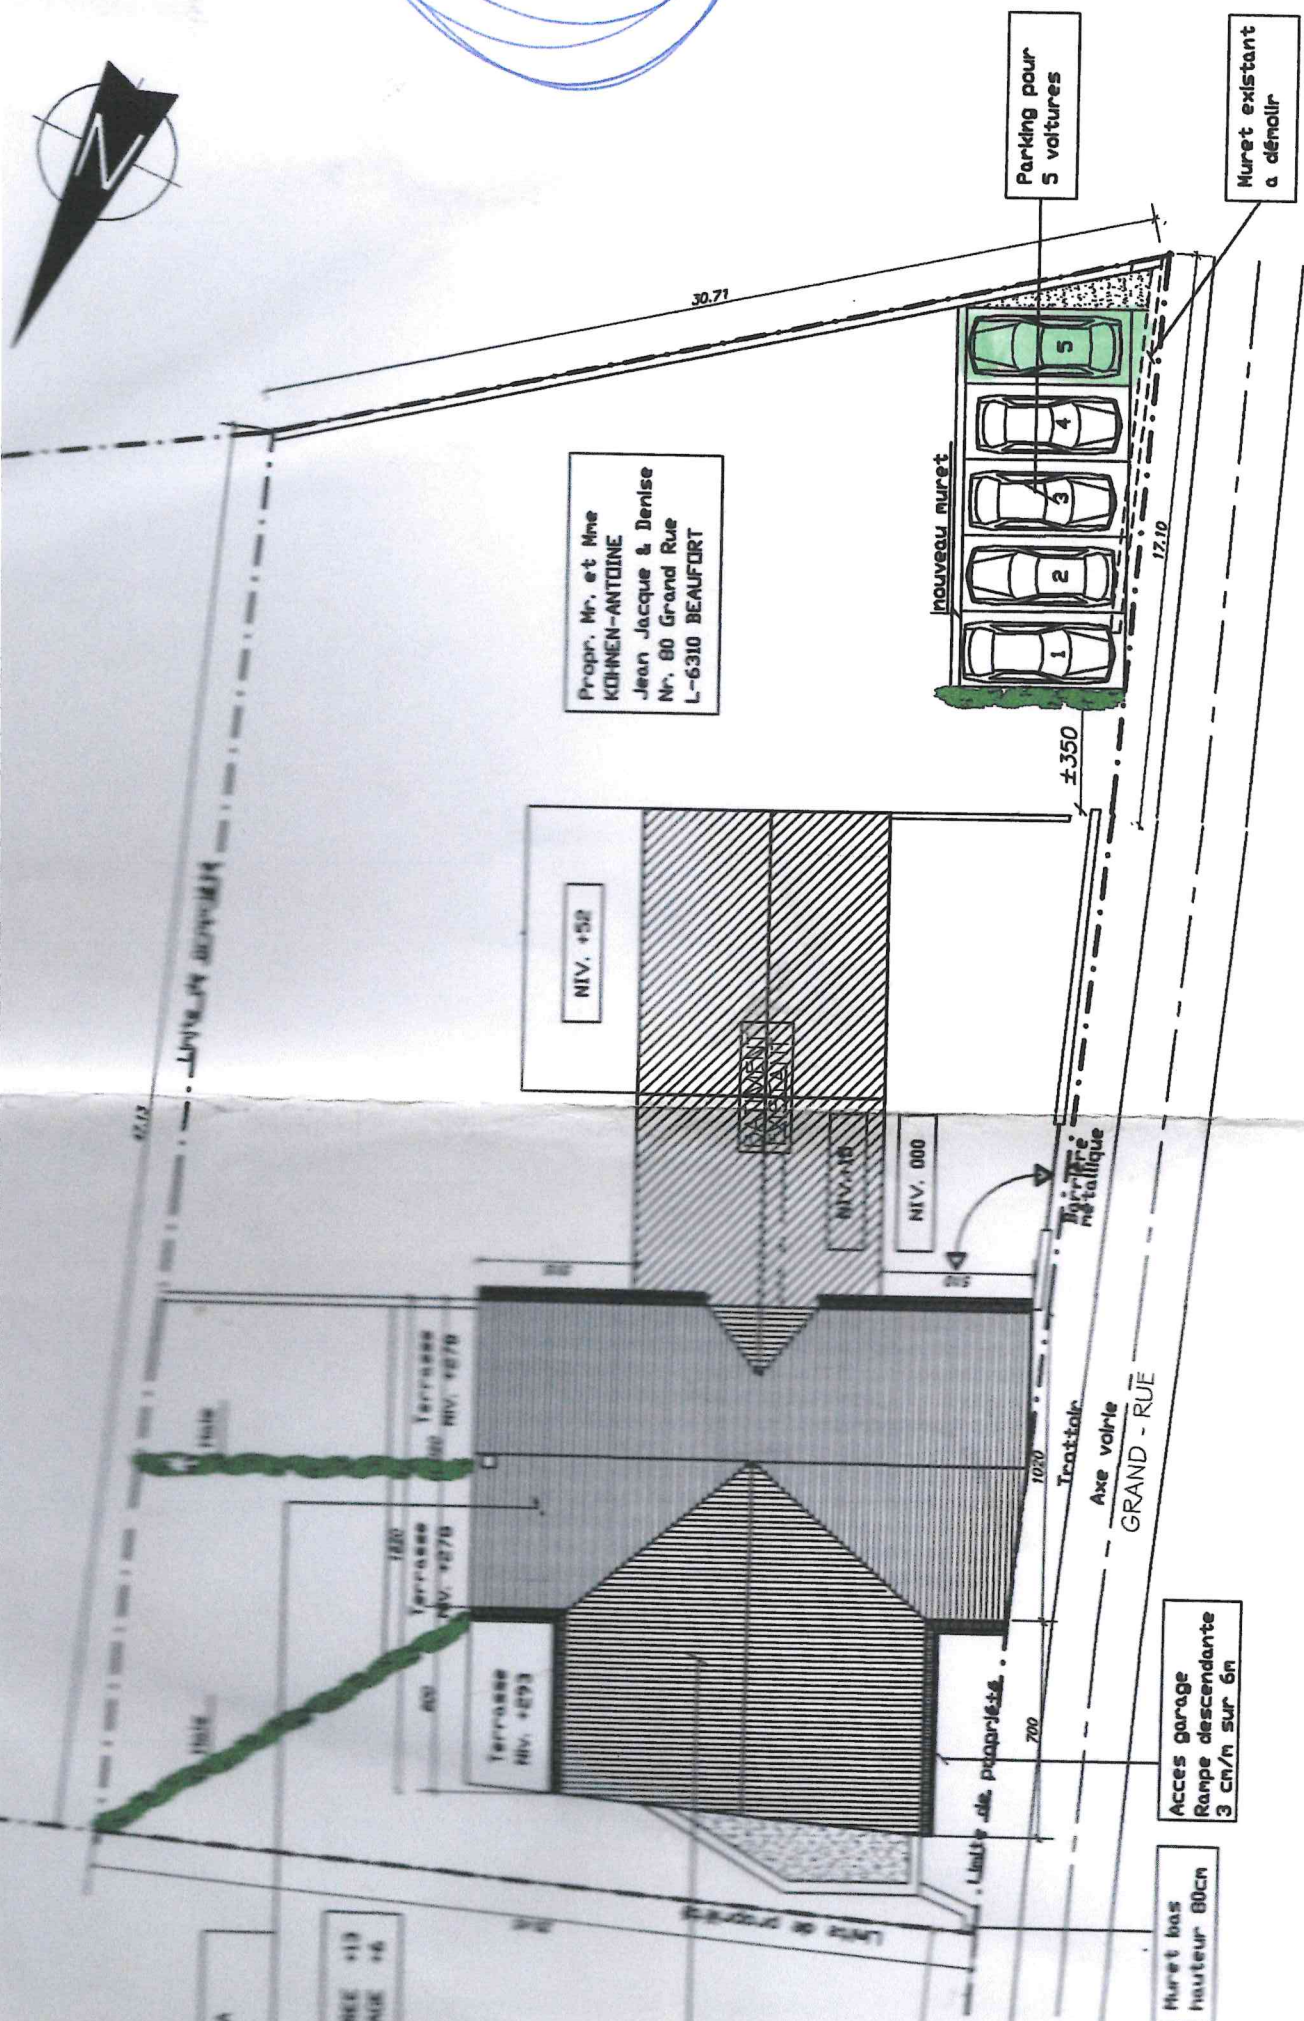

Propri. Mr. et Mme  
KOHEN-ANTOINE  
Jean-Jacques & Denise  
Nr. 80 Grand Rue  
L-6310 BEAUFORT

Parking pour  
5 voitures

Muret existant  
à démolir

Accès garage  
Rampe descendante  
3 cm/m sur 6m

Muret bas  
hauteur 80cm

**FEUILLE 1/250**